


典華

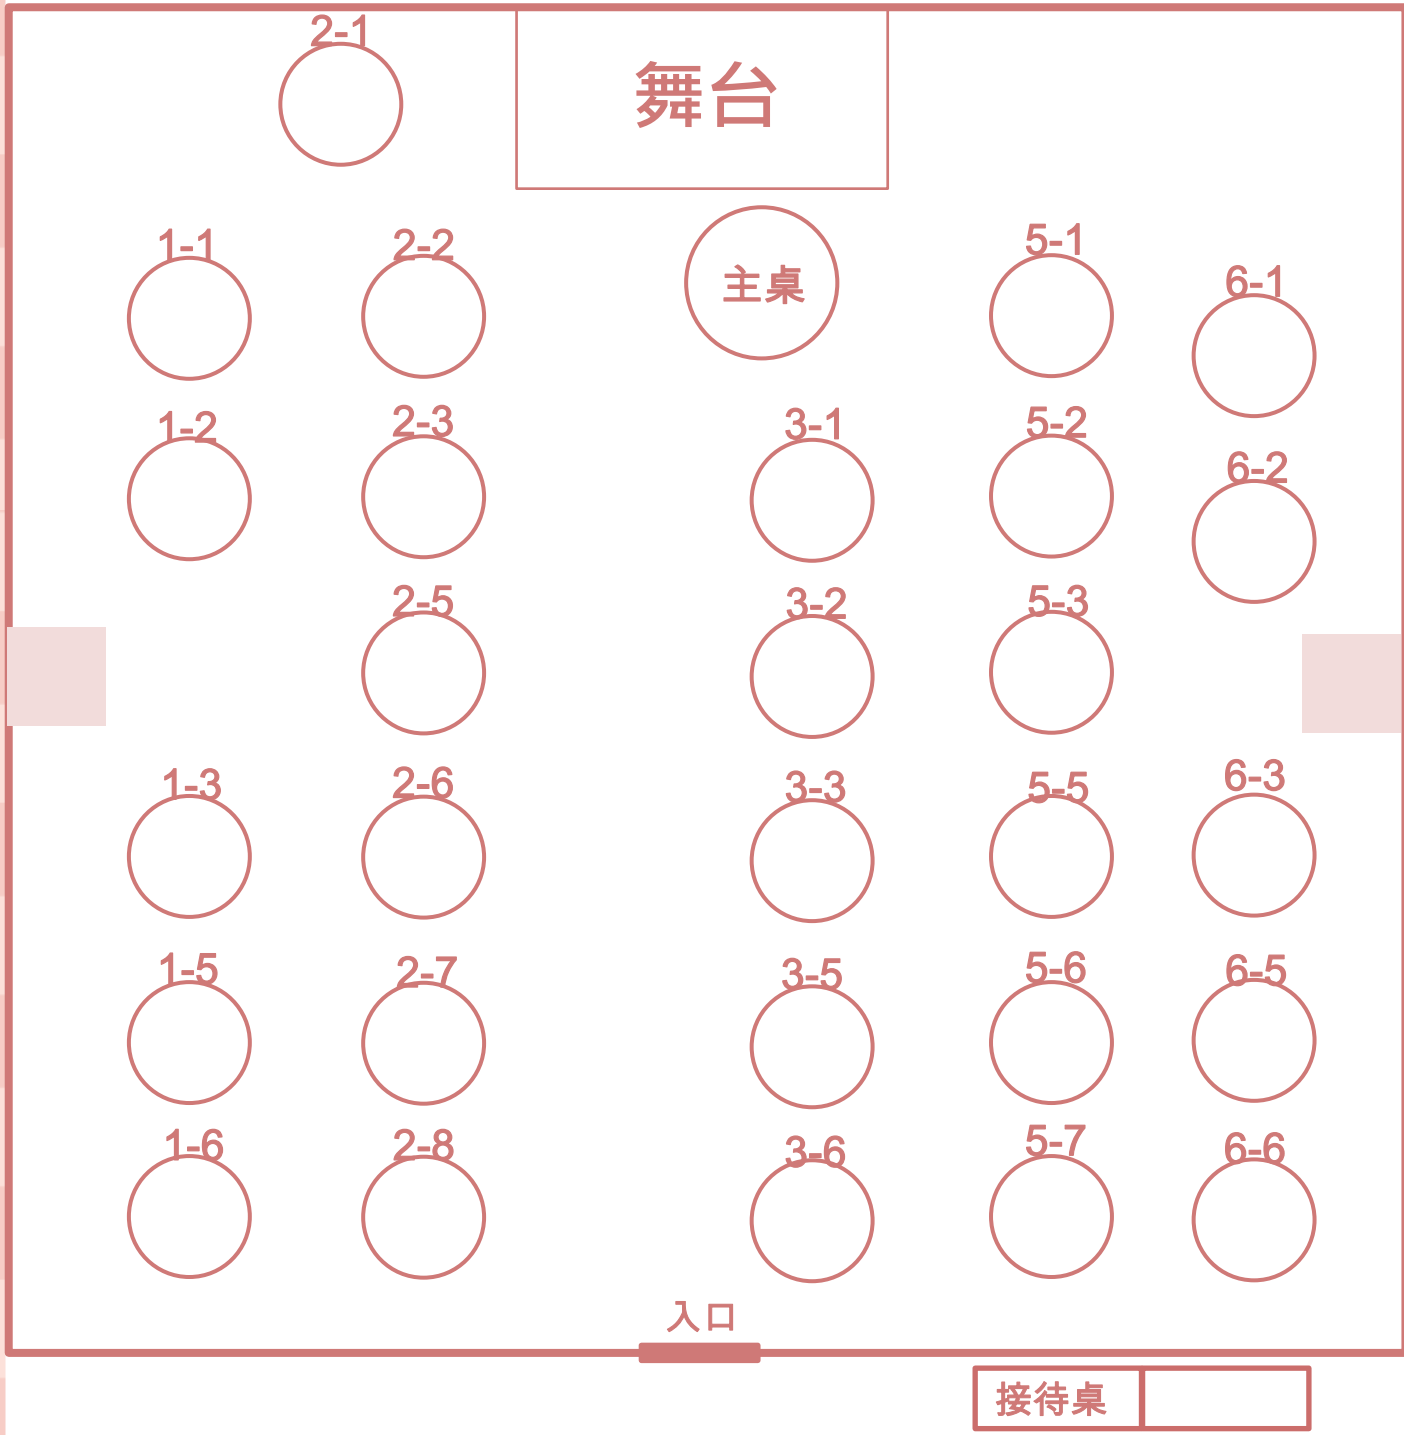

新莊典華 二樓 紅幔廳 29 桌 平面配置圖