


典華

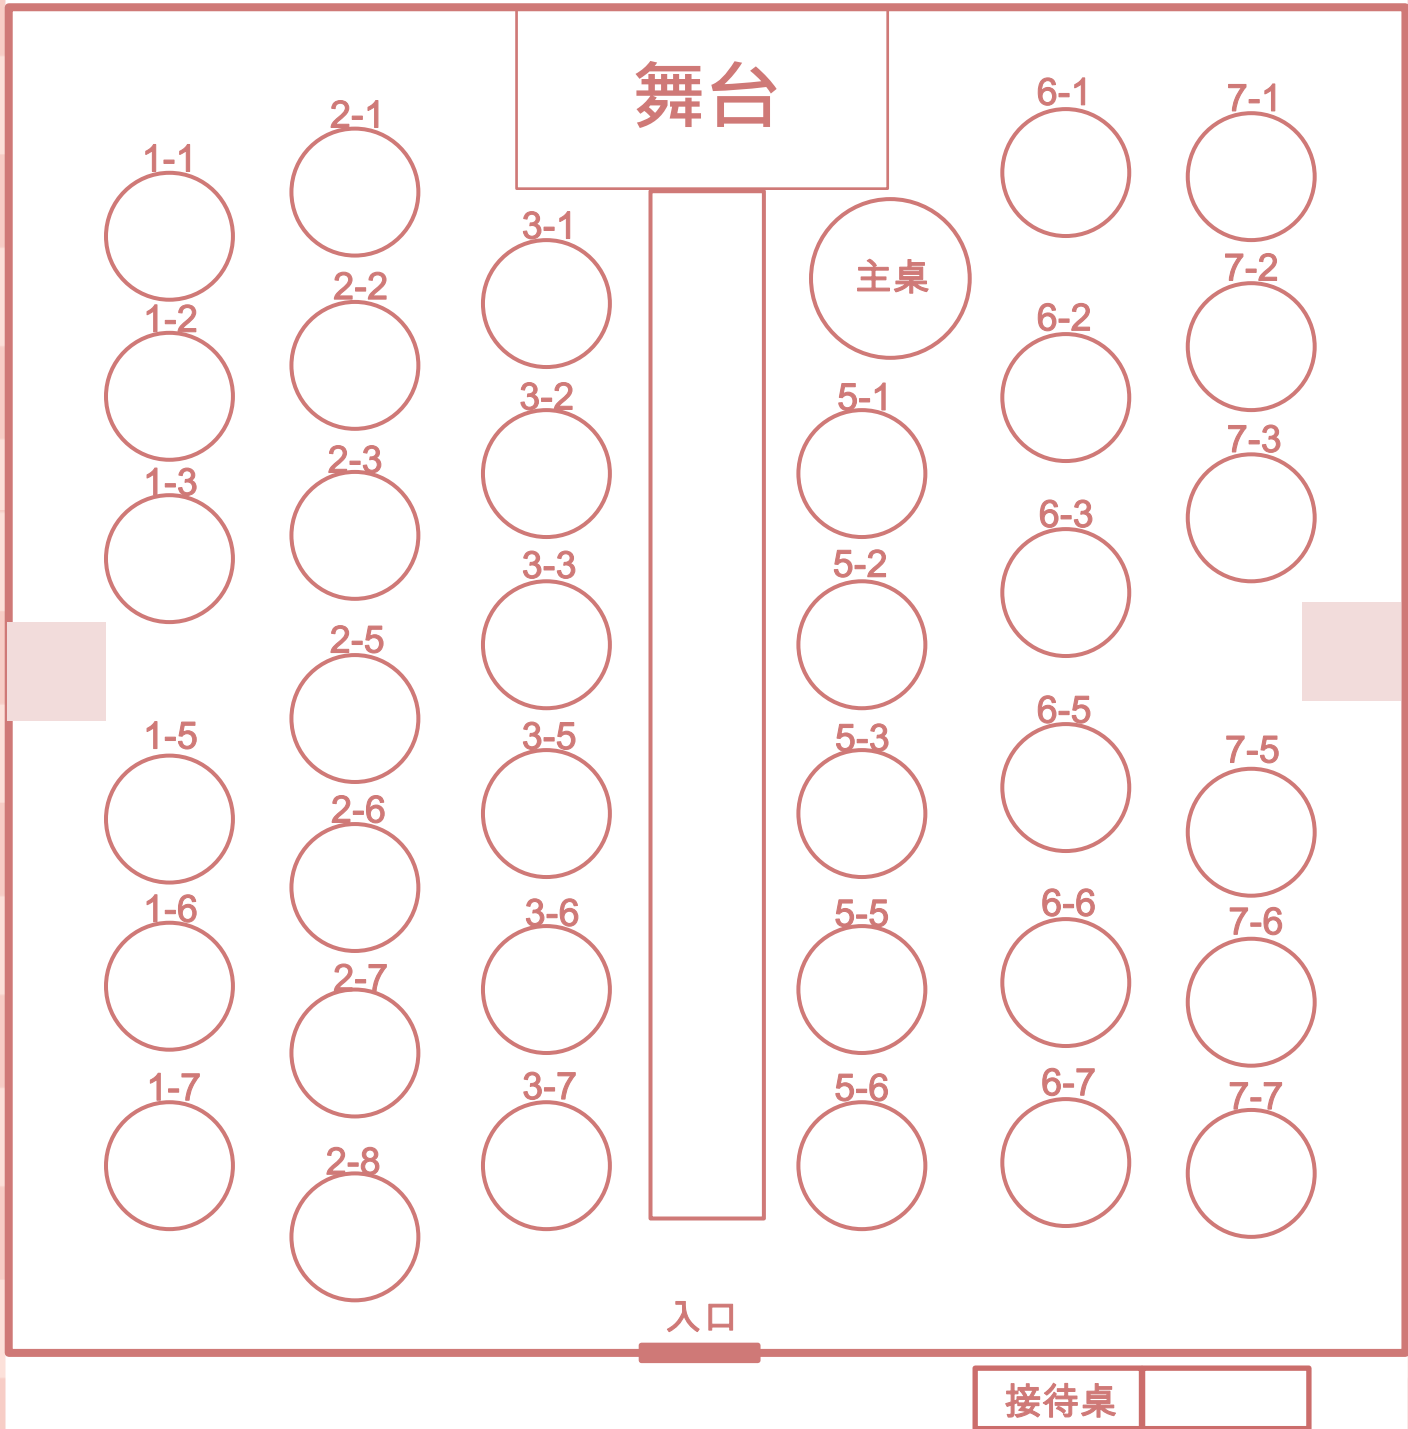

新莊典華 三樓 愛丁堡廳 37 桌 平面配置圖