


典華

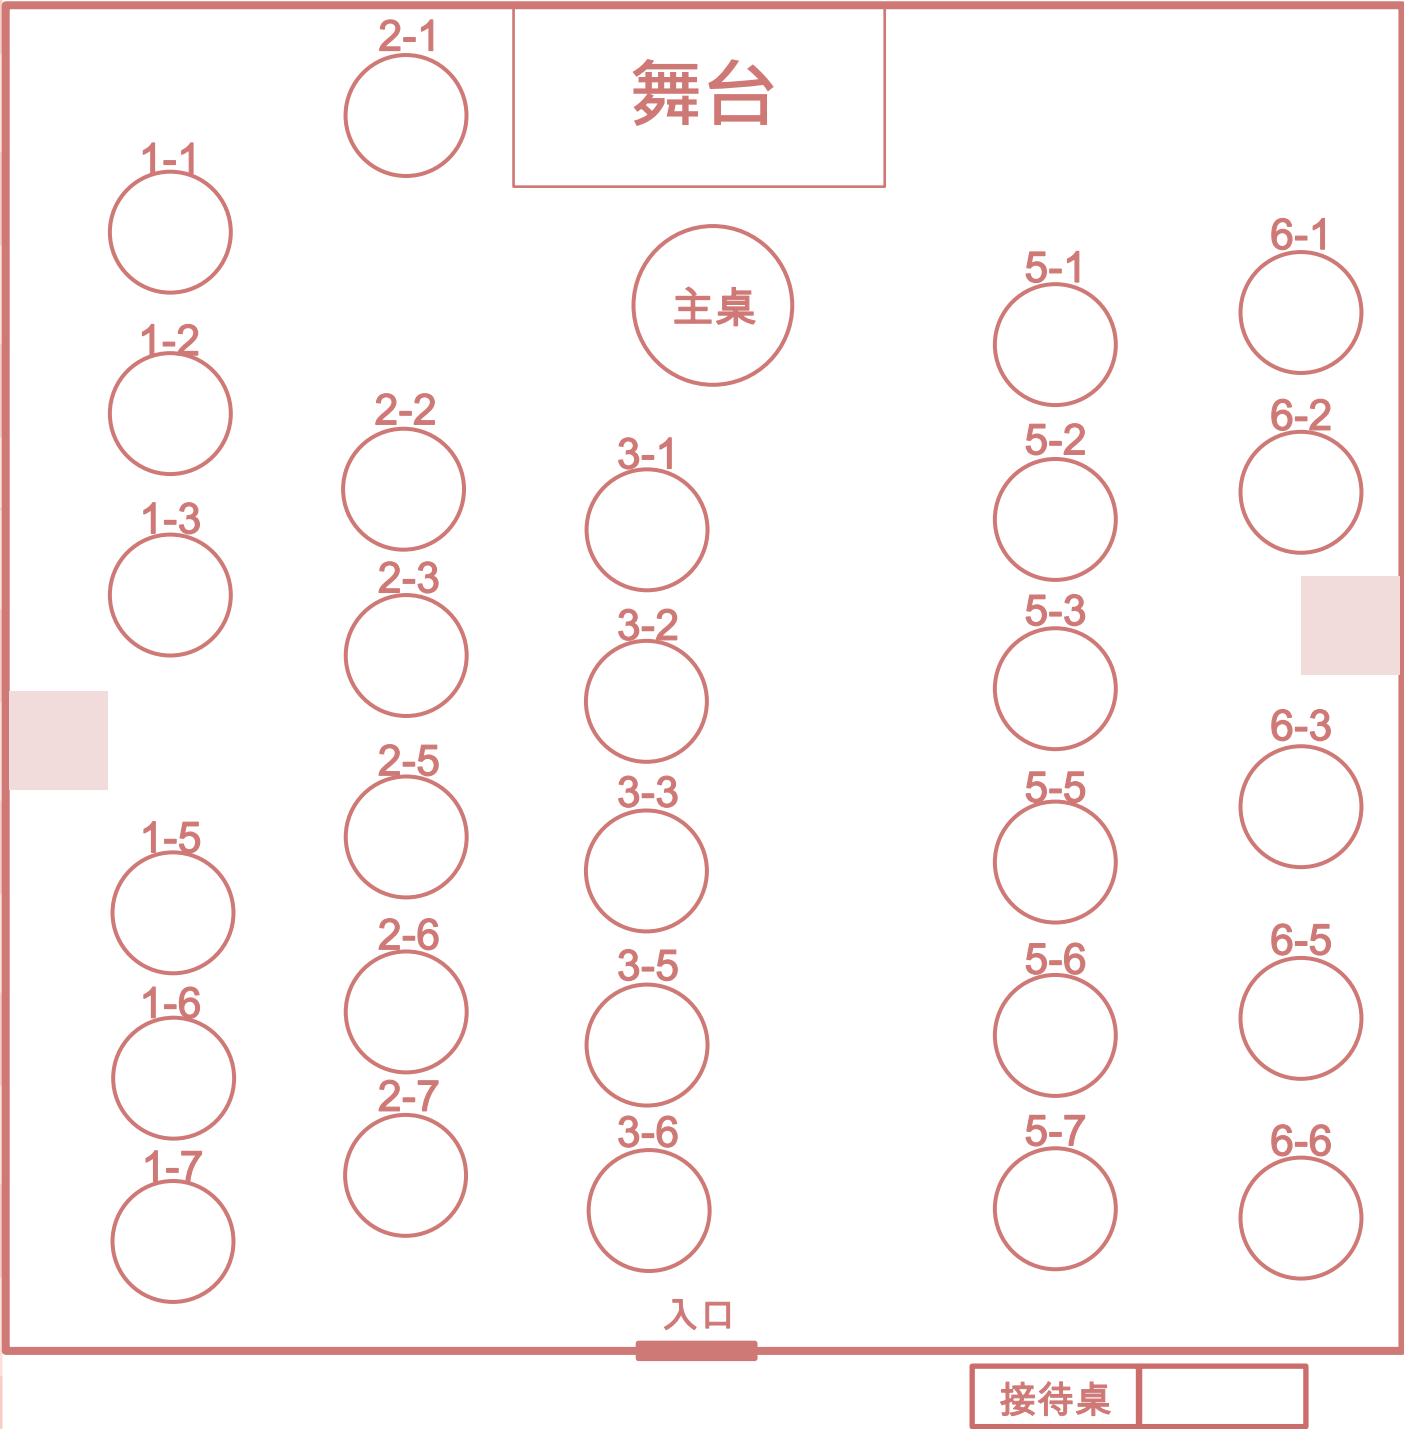

新莊典華 三樓 亞瑟廳 29 桌 平面配置圖