


典華

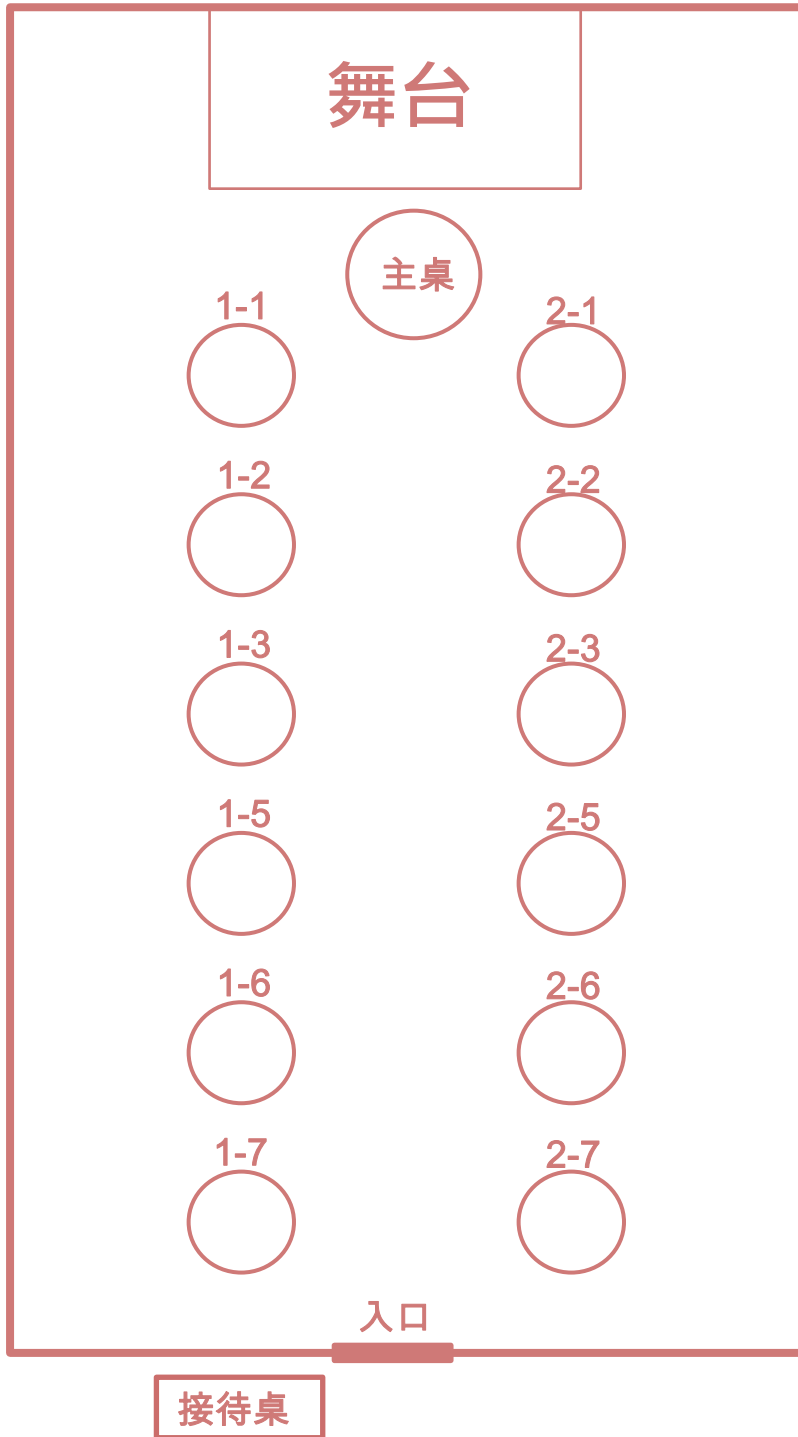

新莊典華 三樓 愛丁堡S廳 13 桌 平面配置圖