


# 典華

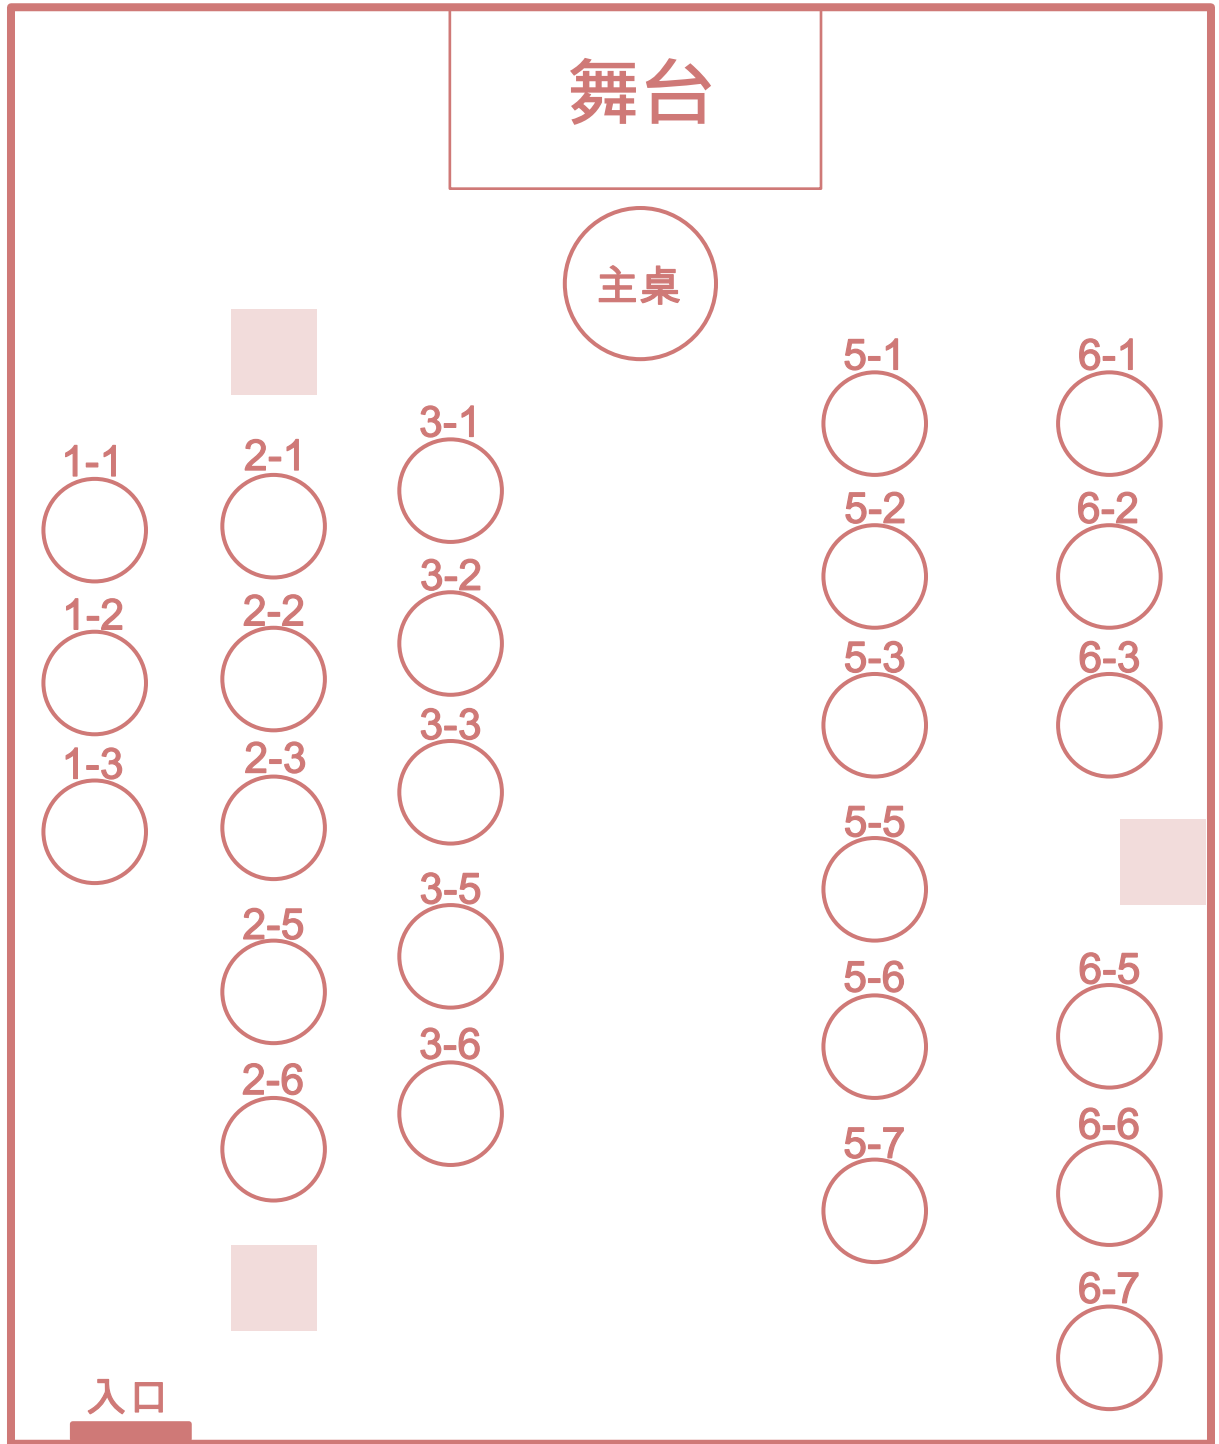

新莊典華 1M樓 風尚廳 26桌 平面配置圖